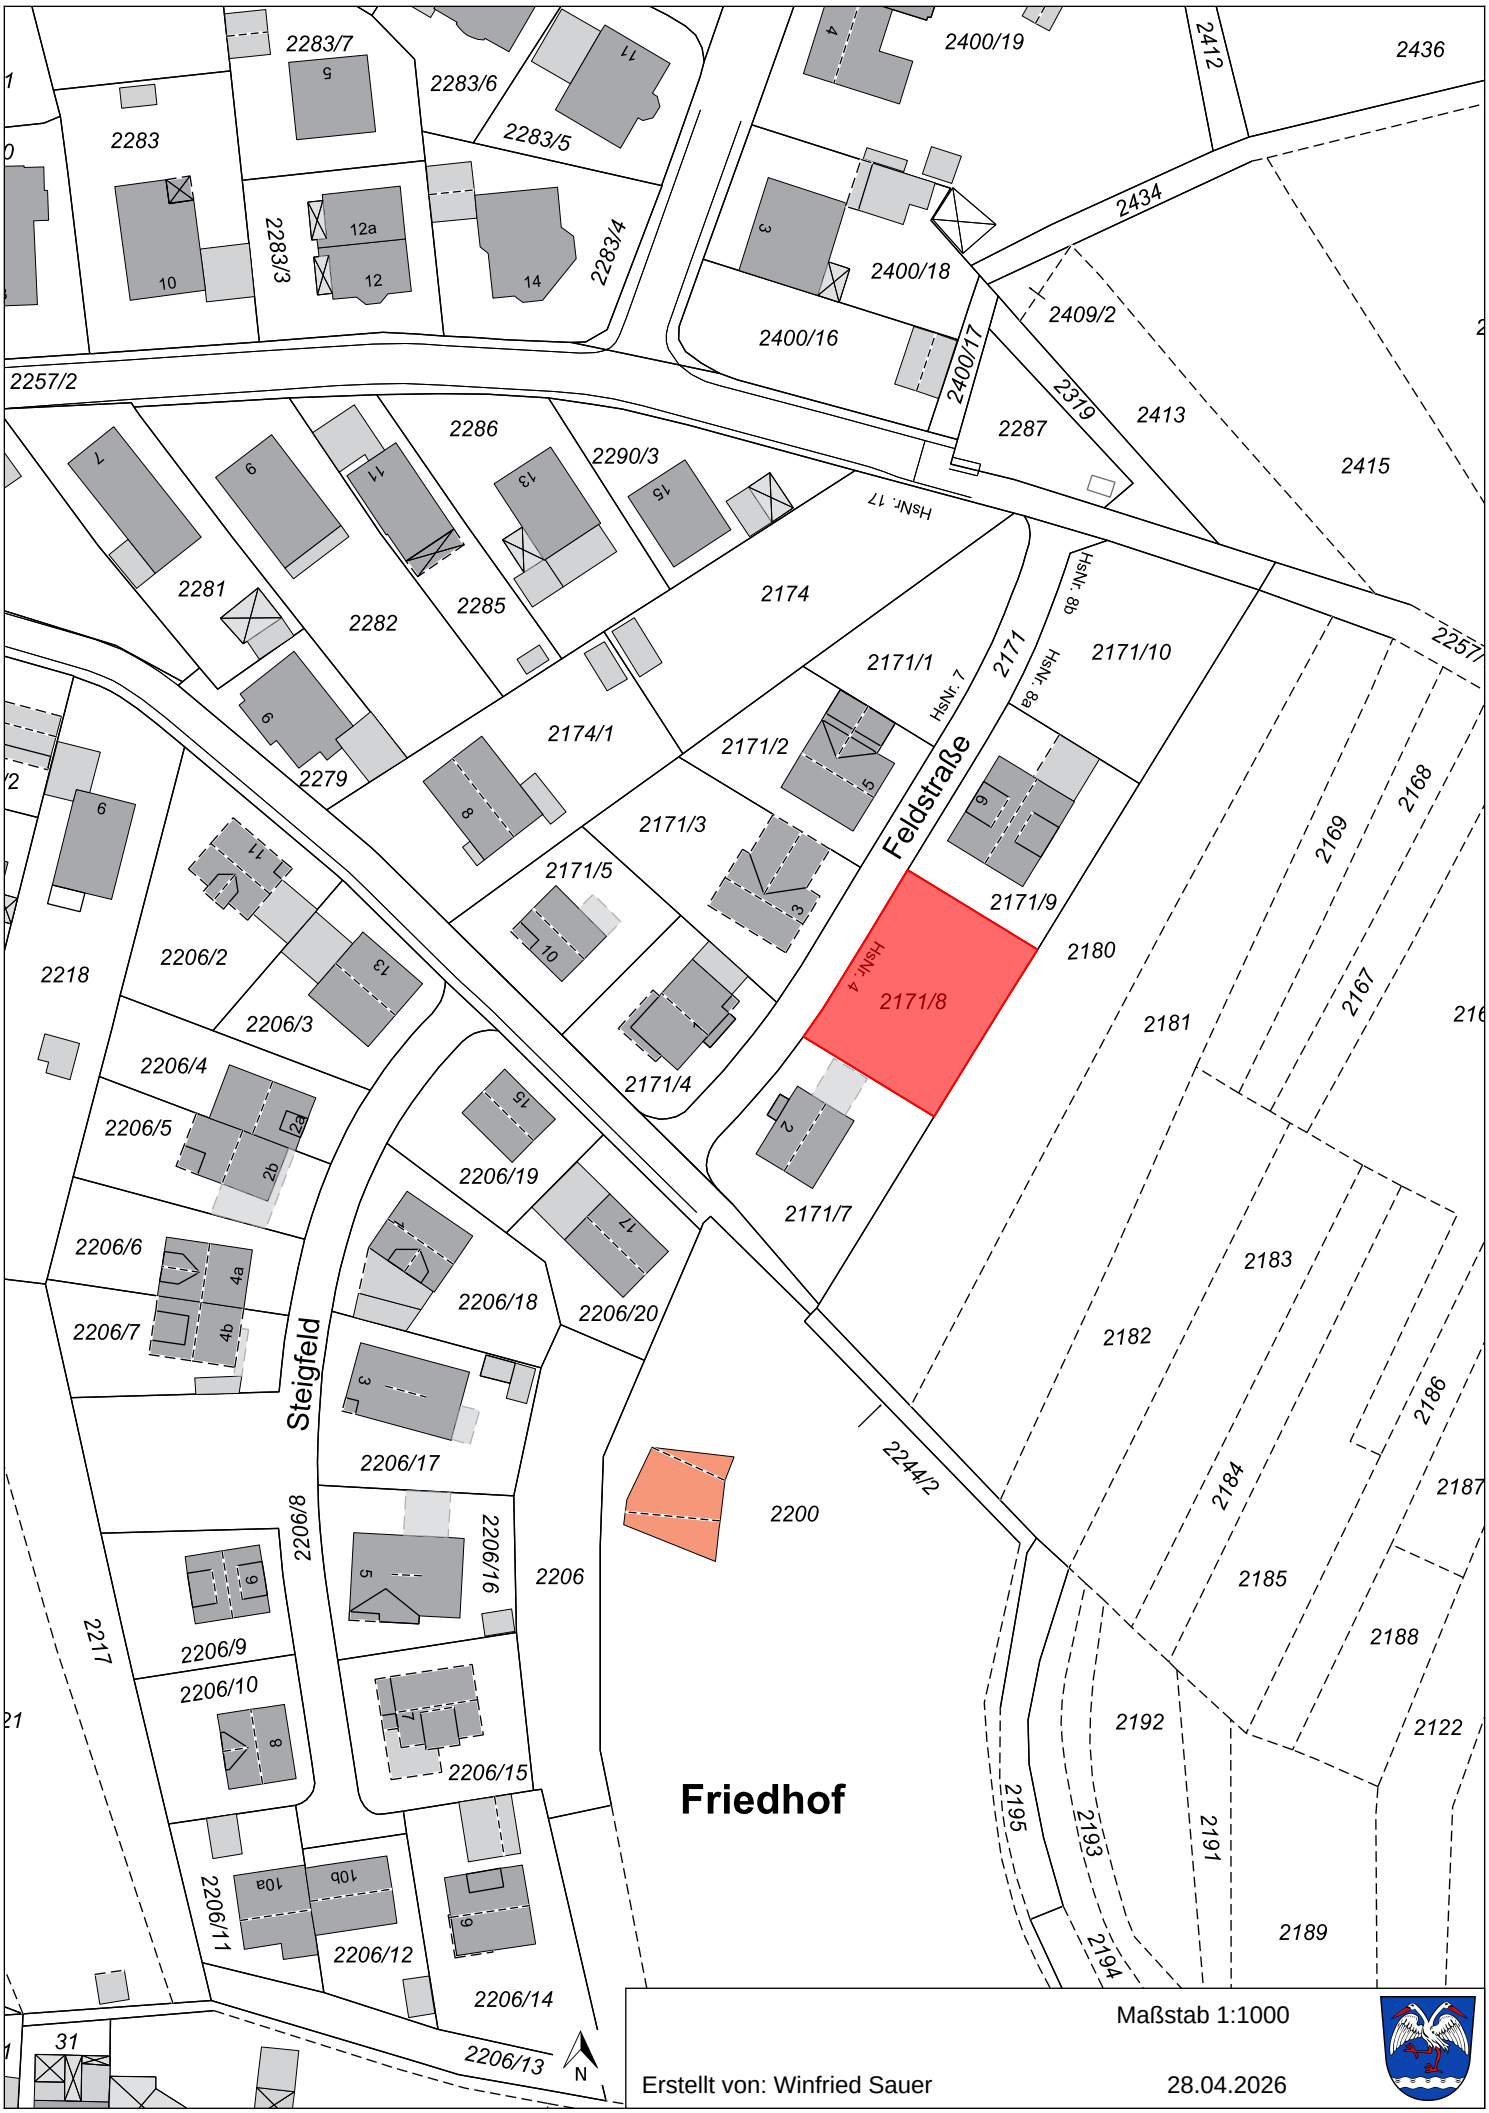

Maßstab 1:1000

Erstellt von: Winfried Sauer 28.04.2026

Kein amtlicher Lageplan, nur für dienstliche Zwecke. Zur Maßentnahme nur bedingt geeignet! ©Daten: LDBV