


Gemeinde Bessenbach
1. Berichtigung des Flächennutzungsplans

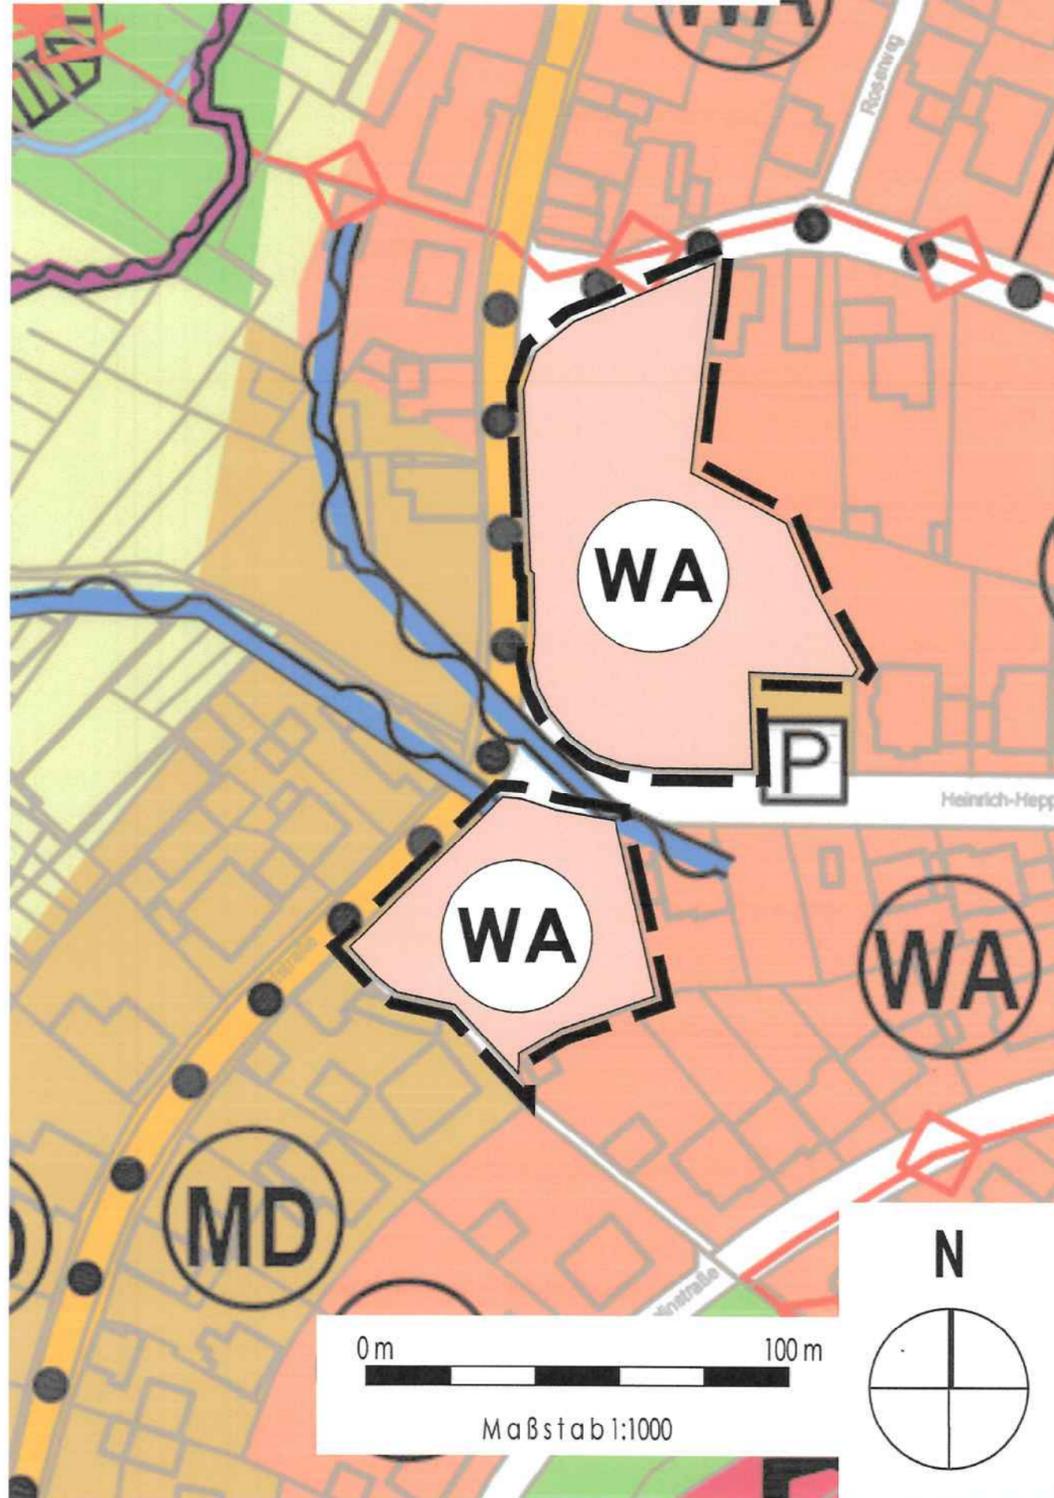

I. PLANZEICHENERKLÄRUNG

A. DARSTELLUNGEN IM FLÄCHENNUTZUNGSPLAN (§ 5 Abs. 2 BauGB)



allgemeines Wohngebiet



Geltungsbereich der Berichtigung des Flächennutzungsplanes

II. VERFAHRENSVERMERKE

- Der Gemeinderat der Gemeinde Bessenbach hat in seiner Sitzung am 27.06.2023 beschlossen, den Flächennutzungsplan im Geltungsbereich des vorhabenbezogenen Bebauungsplans "Märtesäcker - Haidäcker - Änderung 4" auf Grundlage der Anwendung des beschleunigten Verfahrens gem. § 13a BauGB zu berichtigen.

Bessenbach, den 29.06.23

Christoph Ruppert, 1. Bürgermeister



- Parallel zu der Bekanntmachung des Satzungsbeschlusses über die Aufstellung des vorhabenbezogenen Bebauungsplans "Märtesäcker - Haidäcker - Änderung 4" gem. § 10 Abs. 3 BauGB wurde zugleich ortsüblich bekannt gemacht, dass der Flächennutzungsplan im Wege der Berichtigung angepasst wurde. Der berichtigte Flächennutzungsplan kann am gleichen Ort und zu den gleichen Zeiten eingesehen werden, wie auch der Bebauungsplan. Damit ist der Plan gem. § 6 Abs. 5 BauGB wirksam geworden.

Bessenbach, den 21.07.23

Christoph Ruppert, 1. Bürgermeister



GEMEINDE BESSENBACH
OT STRABBESSENBACH
LANDKREIS ASCHAFFENBURG



1. Berichtigung des Flächennutzungsplans im Rahmen der Aufstellung des Bebauungsplans "Märtesäcker - Haidäcker - Änderung 4"



Bernd Müller Architekt und Stadtplaner | Hauptstraße 69, 97851 Rothenfels

ÄNDERUNGSINDEX

DATEI - BLATT	BESCHREIBUNG	DATUM
Ber_1	Beschlussfassung	27.06.2023

 ARCHITEKT BERND MÜLLER, BAYAK 177523	 GEMEINDE BESSENBACH, VERTRETEN DURCH CHRISTOPH RUPPERT, 1. BÜRGERMEISTER
--	--

DATUM	27.06.2023	PLANINHALT	FNP
STAND	Beschlussfassung	PROJEKT - NR.	2022-10
BEARBEITER	E. Bettaieb	DATEI - BLATT	Ber_1