


Ausschnitt aus dem bestehenden Flächennutzungsplan (digitalisierte Fassung) M 1:5.000

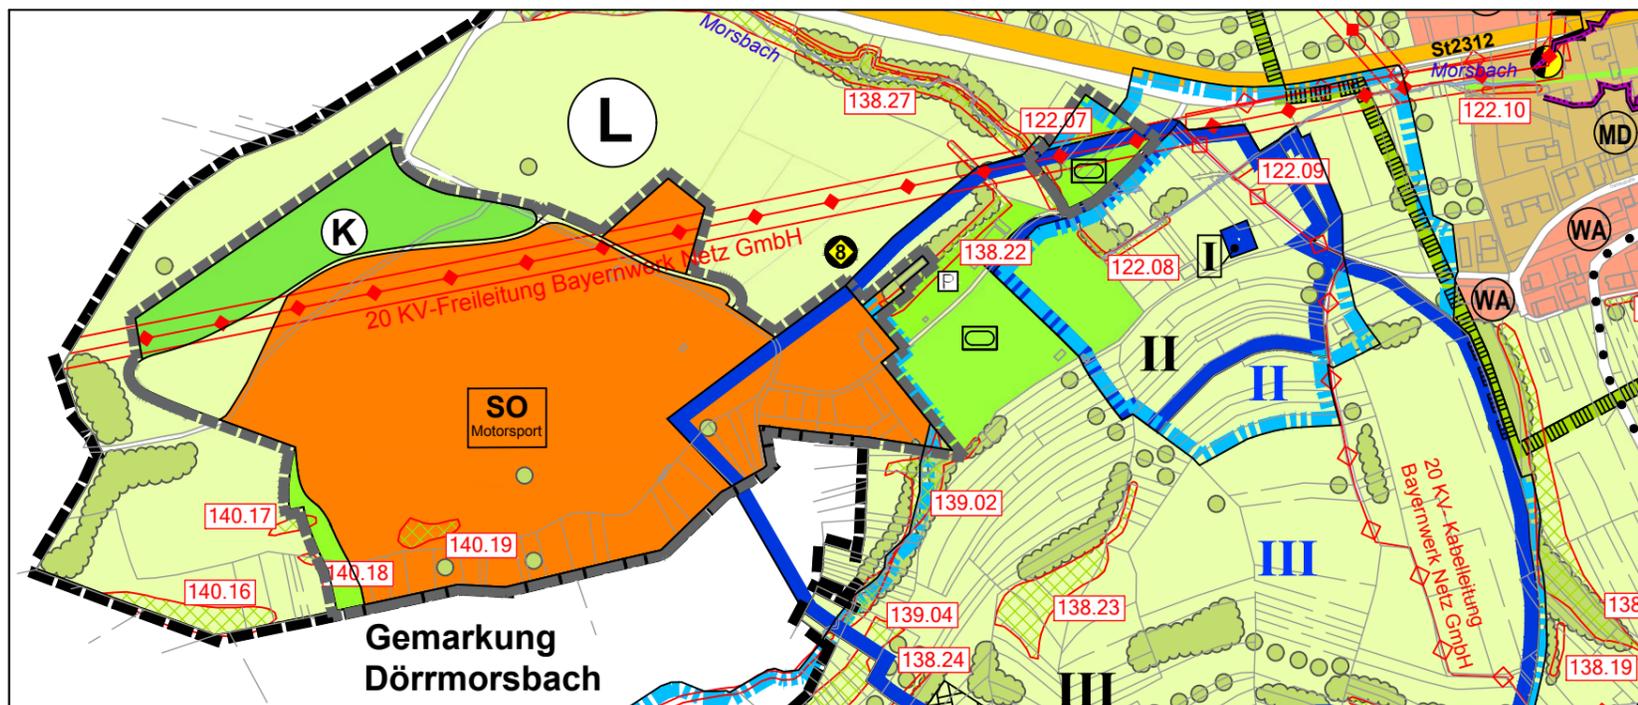


1. Änderung des Flächennutzungsplans Planausschnitt M 1:5.000

Darstellungen (§5 Abs. 2 BauGB)

- SO Sondergebiet "Motorsport"
- K Kompensationsfläche
- Geltungsbereich der Flächennutzungsplanänderung
- Grünflächen mit Zweckbestimmung
- Sportplatz

Nachrichtliche Übernahmen

- festgesetzte Grenzen des Trinkwasserschutzgebiets Zone III
- geplantes Trinkwasserschutzgebiet
- L Landschaftsschutzgebiet

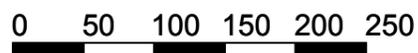

GEMEINDE BESSENBACH
LANDKREIS ASCHAFFENBURG

9. Änderung des Flächennutzungsplans
"Zum Sportfeld"

Datum: 29.04.2019 M1:5.000



STADTPLANUNG
ENERGIEBERATUNG
Mühlstraße 43 63741 Aschaffenburg
Telefon 06021 411198
E-Mail p.matthiesen@planer-fm.de

Verfahrensvermerke

Die 9. Änderung des Flächennutzungsplans ist durch Beschluss des Gemeinderates vom 16.12.2014 gemäß § 2 Abs. 1 BauGB aufgestellt und am 09.12.2016 ortsüblich bekannt gemacht worden.

Die frühzeitige Beteiligung der Öffentlichkeit gem. § 3 Abs. 1 BauGB erfolgte in der Zeit vom 12.12.2016 bis einschließlich 20.01.2017. Die von der Planung berührten Behörden und sonstigen Träger öffentlicher Belange wurden gemäß § 4 Abs. 1 BauGB am Verfahren beteiligt.

Die 9. Änderung des Flächennutzungsplans einschließlich der Begründung hat gemäß § 3 Abs. 2 BauGB in der Zeit vom 13.05.2019 bis einschließlich 14.06.2019 öffentlich ausgelegt. Die von der Planung berührten Behörden und sonstigen Träger öffentlicher Belange wurden von der öffentlichen Auslegung informiert und gemäß § 4 Abs. 2 BauGB am Verfahren beteiligt.

Die Gemeinde Bessenbach hat mit Beschluss des Gemeinderates vom __.__.2019 die 9. Änderung des Flächennutzungsplans gem. § 5 BauGB in der Fassung vom __.__.2019 festgestellt.

Gemeinde Bessenbach

Bessenbach, den __.__.2019
Franz Straub
Erster Bürgermeister

Ausgefertigt:
Es wird hiermit bestätigt, dass die 9. Flächennutzungsplanänderung mit dem Feststellungsbeschluss des Gemeinderates vom __.__.2019 identisch ist.

Gemeinde Bessenbach

Bessenbach, den __.__.2019
Franz Straub
Erster Bürgermeister

Genehmigungsvermerk: Das Landratsamt Aschaffenburg hat die 1. Änderung des Flächennutzungsplans gemäß § 6 BauGB mit Bescheid vom __.__.201__ genehmigt.

Landratsamt Aschaffenburg
Aschaffenburg,
i.A.

Die Genehmigung der Flächennutzungsplanänderung wurde am __.__.201__ gem. § 6 BauGB bekannt gemacht. Die Flächennutzungsplanänderung ist damit wirksam.

Gemeinde Bessenbach

Bessenbach, den __.__.201__
Franz Straub
Erster Bürgermeister